


**EKOBUŁ** Sp. z o.o.  
PRZEDSIĘBIORSTWO  
BUDOWNICTWA  
OGÓLNEGO  
UL. PRZEMYSŁOWA 8  
14-100 OSTRODA

ZESPÓŁ BUDYNKÓW  
MIESZKALNYCH WIELORODZINNY  
**OLSZTYNEK**  
ul. Wilcza

I PIĘTRO

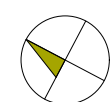




MIESZKANIE NR :

**16**

POWIERZCHNIA UŻYTKOWA:

**$P_u = 56.10m^2$**

BUDYNEK NR : 6

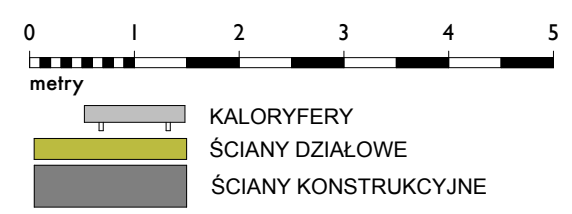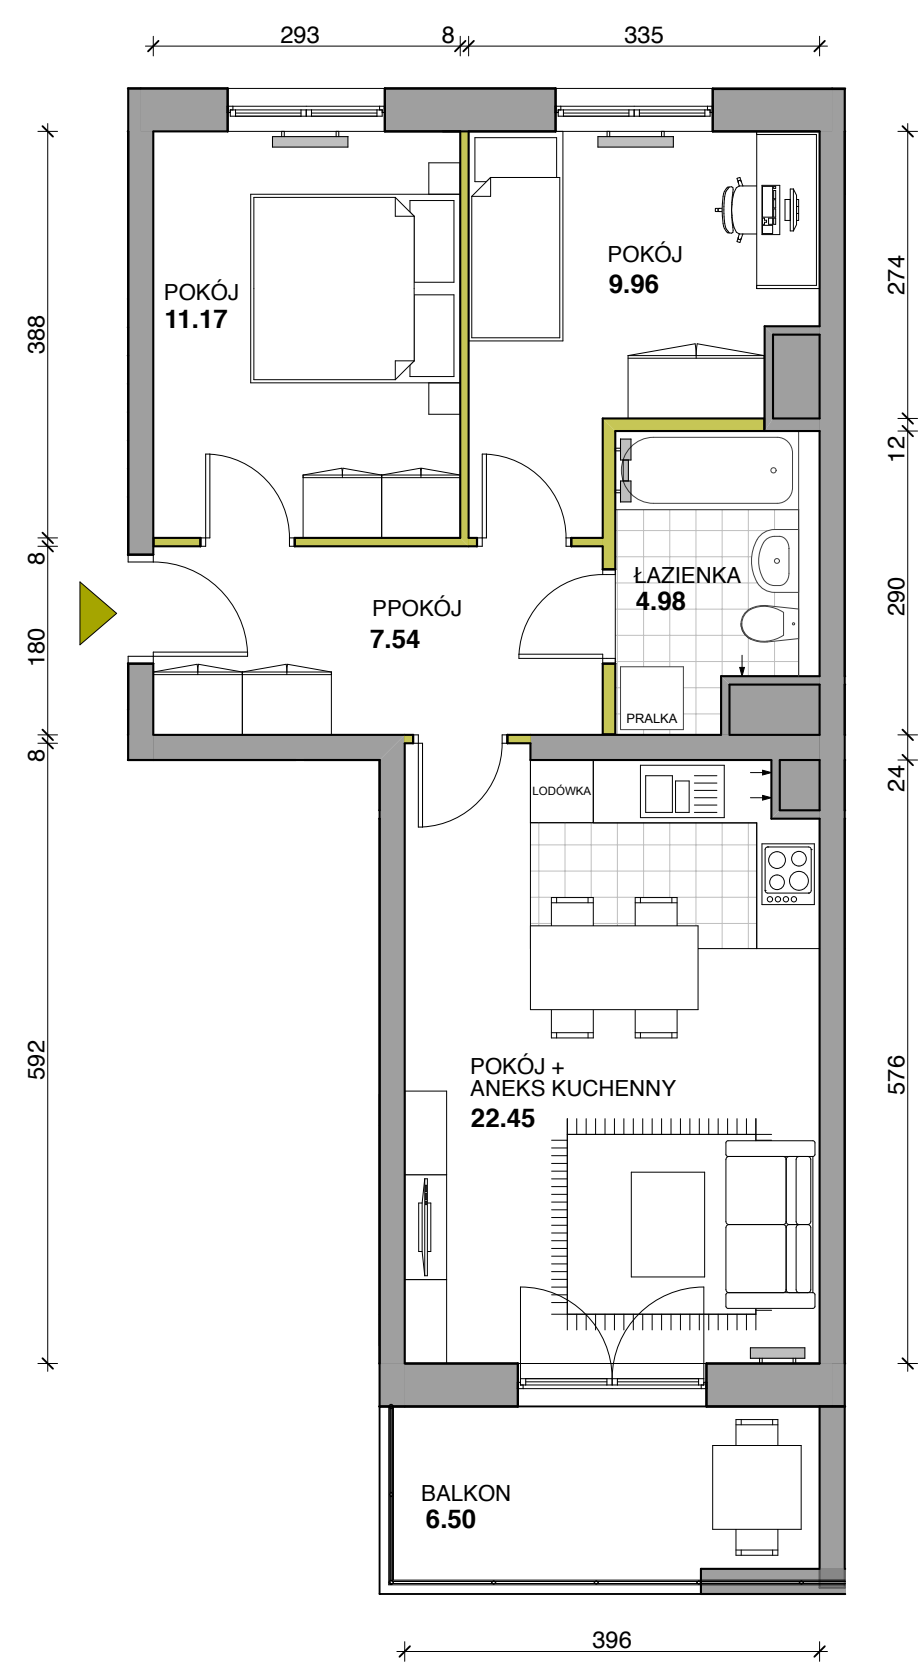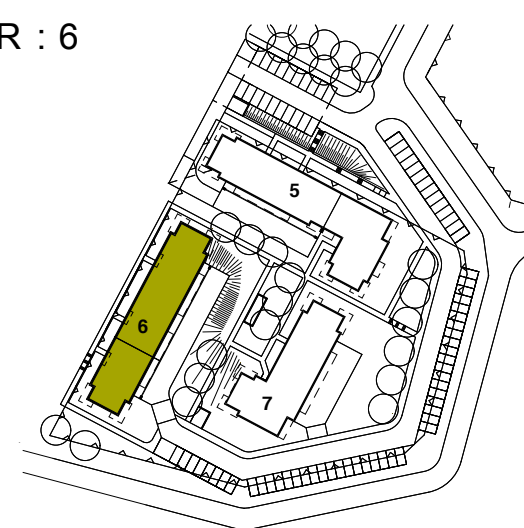

karta informacyjna (przykładowa aranżacja)  
ostateczna pow. lokalu może nieznacznie ulec zmianie  
po realizacji obiektu (+/- 2%)