


EKOBUŁ Sp. z o.o.
PRZEDSIĘBIORSTWO
BUDOWNICTWA
OGÓLNEGO
UL. PRZEMYSŁOWA 8
14-100 OSTRODA

ZESPÓŁ BUDYNKÓW
MIESZKALNYCH WIELORODZINNY
OLSZTYNEK
ul. Wilcza

II PIĘTRO

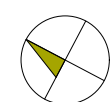




MIESZKANIE NR :

19

POWIERZCHNIA UŻYTKOWA:

$P_u = 55.83m^2$

BUDYNEK NR : 6

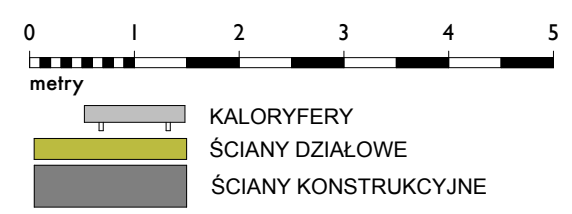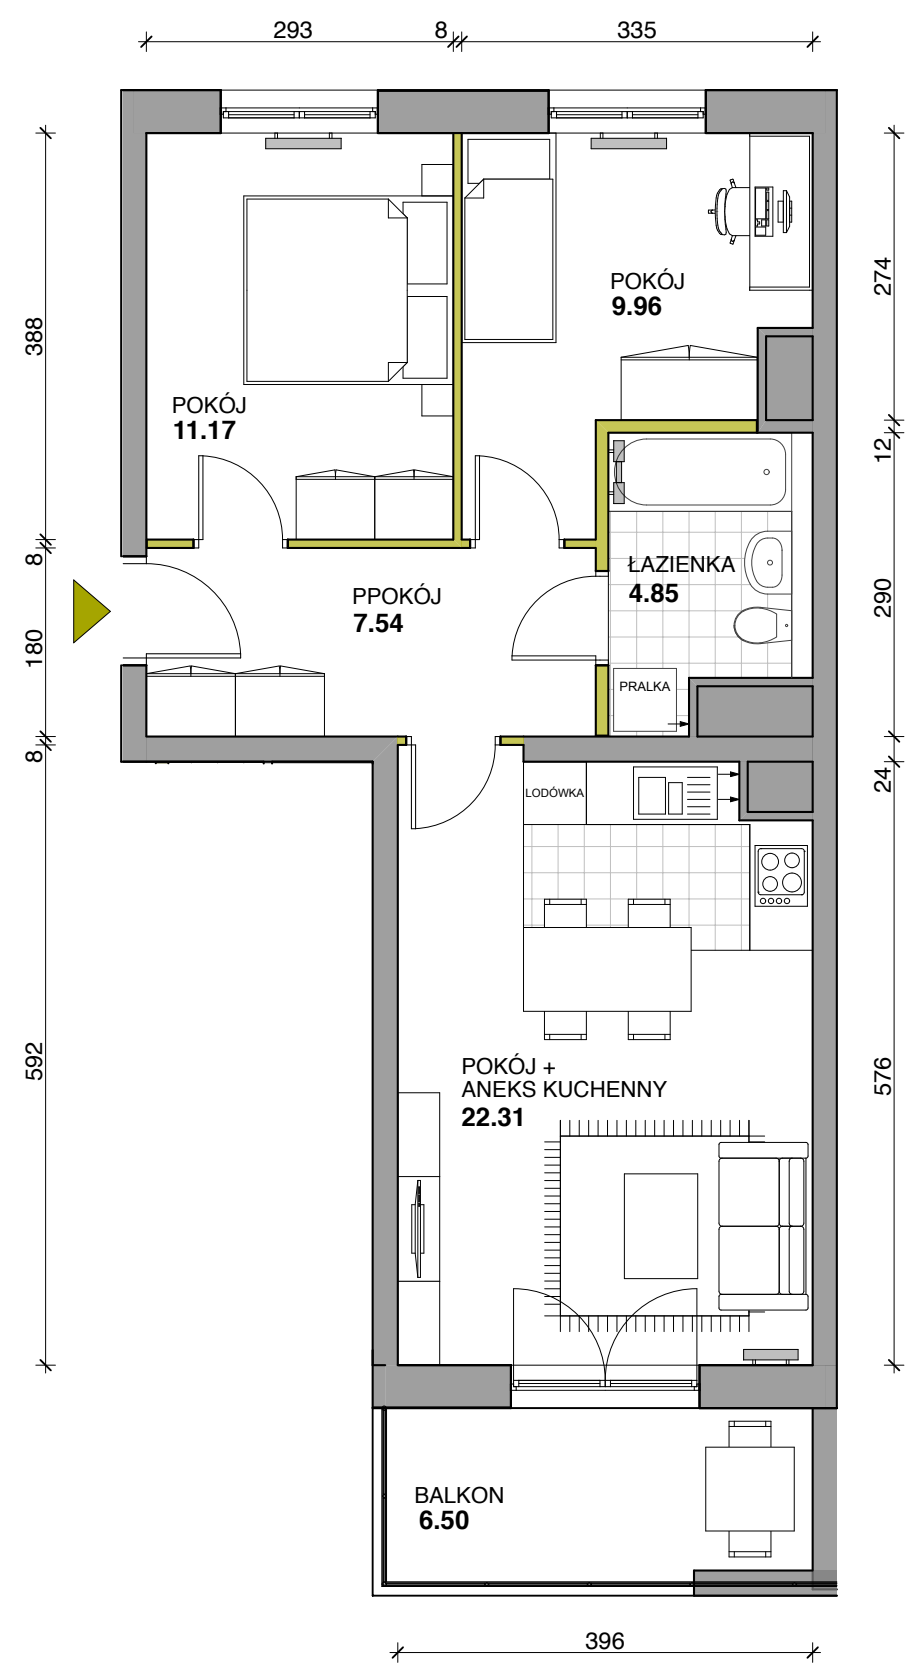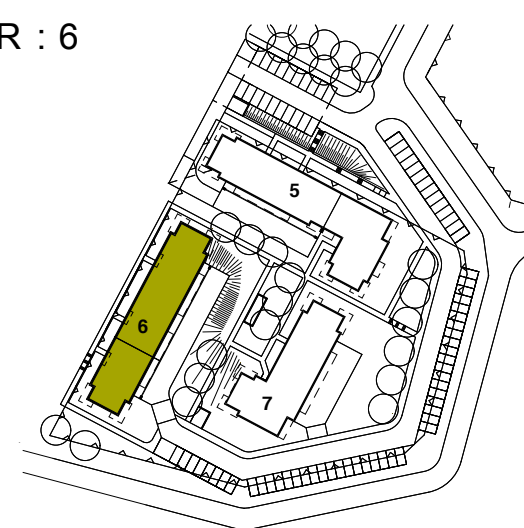

karta informacyjna (przykładowa aranżacja)
ostateczna pow. lokalu może nieznacznie ulec zmianie
po realizacji obiektu (+/- 2%)