


EKOBUD Sp. z o.o.
PRZEDSIĘBIORSTWO
BUDOWNICTWA
OGÓLNEGO
UL. PRZEMYSŁOWA 8
14-100 OSTRODA

ZESPÓŁ BUDYNKÓW
MIESZKALNYCH WIELORODZINNY
OLSZTYNEK
ul. Wilcza

PODDASZE

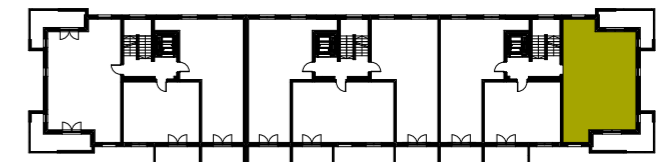




MIESZKANIE NR :

34

POWIERZCHNIA UŻYTKOWA:

$P_u = 65.57m^2$

BUDYNEK NR : 6

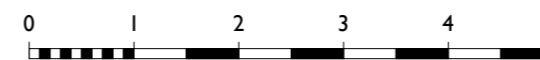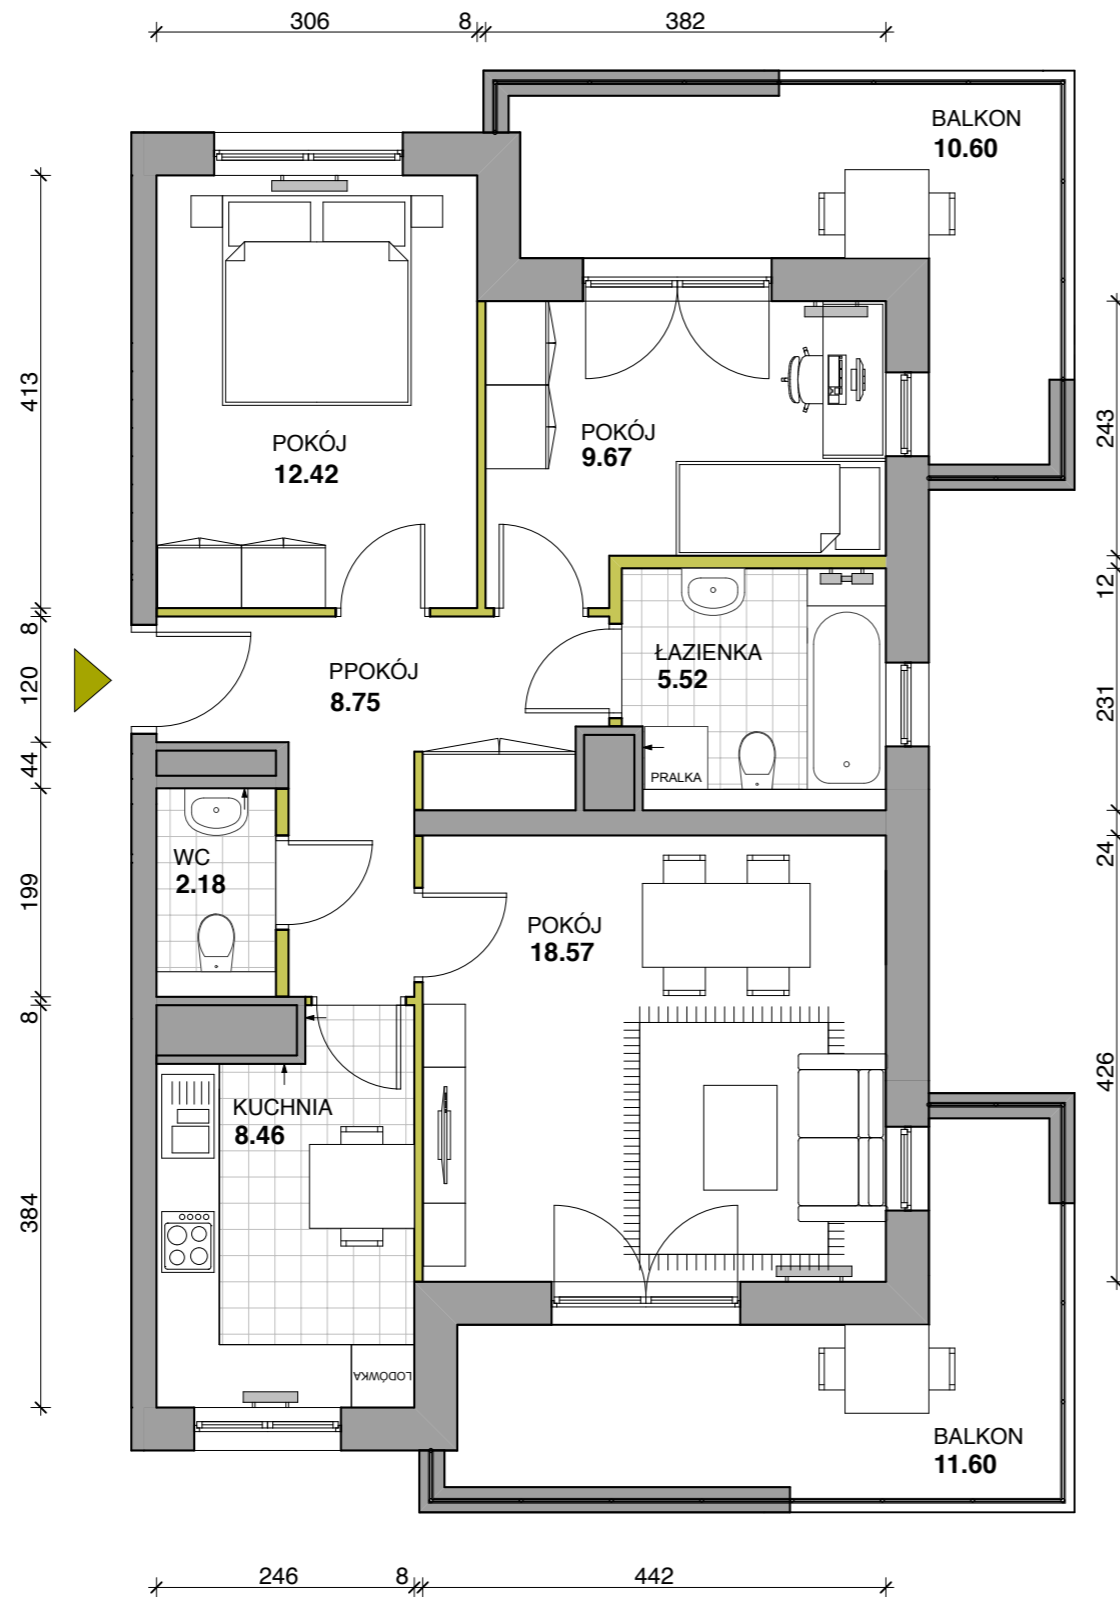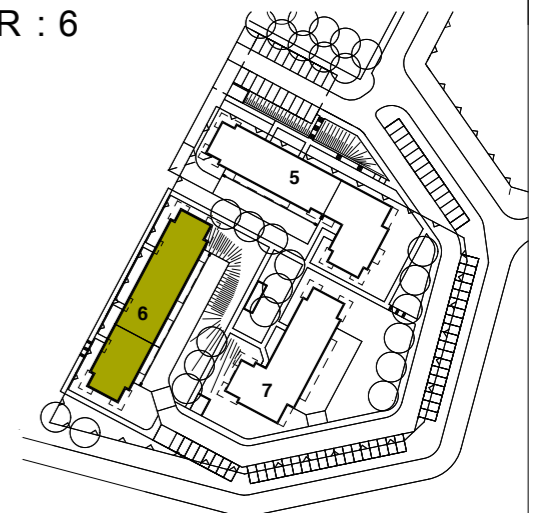

- KALORYFERY
- ŚCIANY DZIAŁOWE
- ŚCIANY KONSTRUKCYJNE

karta informacyjna (przykładowa aranżacja)
ostateczna pow. lokalu może nieznacznie ulec zmianie
po realizacji obiektu (+/- 2%)