


**EKOBUŁ** Sp. z o.o.  
PRZEDSIĘBIORSTWO  
BUDOWNICTWA  
OGÓLNEGO  
UL. PRZEMYSŁOWA 8  
14-100 OSTRODA

ZESPÓŁ BUDYNKÓW  
MIESZKALNYCH WIELORODZINNY  
**OLSZTYNEK**  
ul. Wilcza

II PIĘTRO

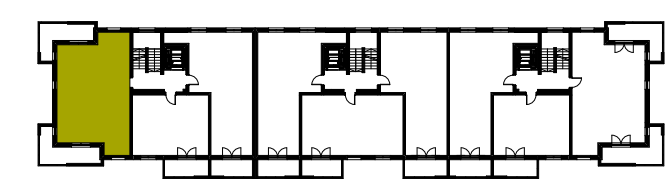




MIESZKANIE NR :

9

POWIERZCHNIA UŻYTKOWA:

**P<sub>u</sub> = 65.76m<sup>2</sup>**

BUDYNEK NR : 6

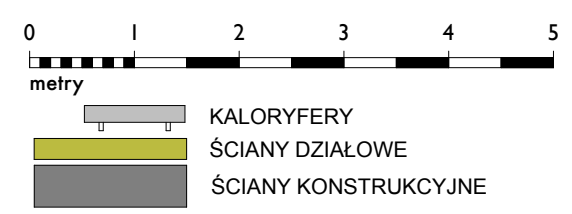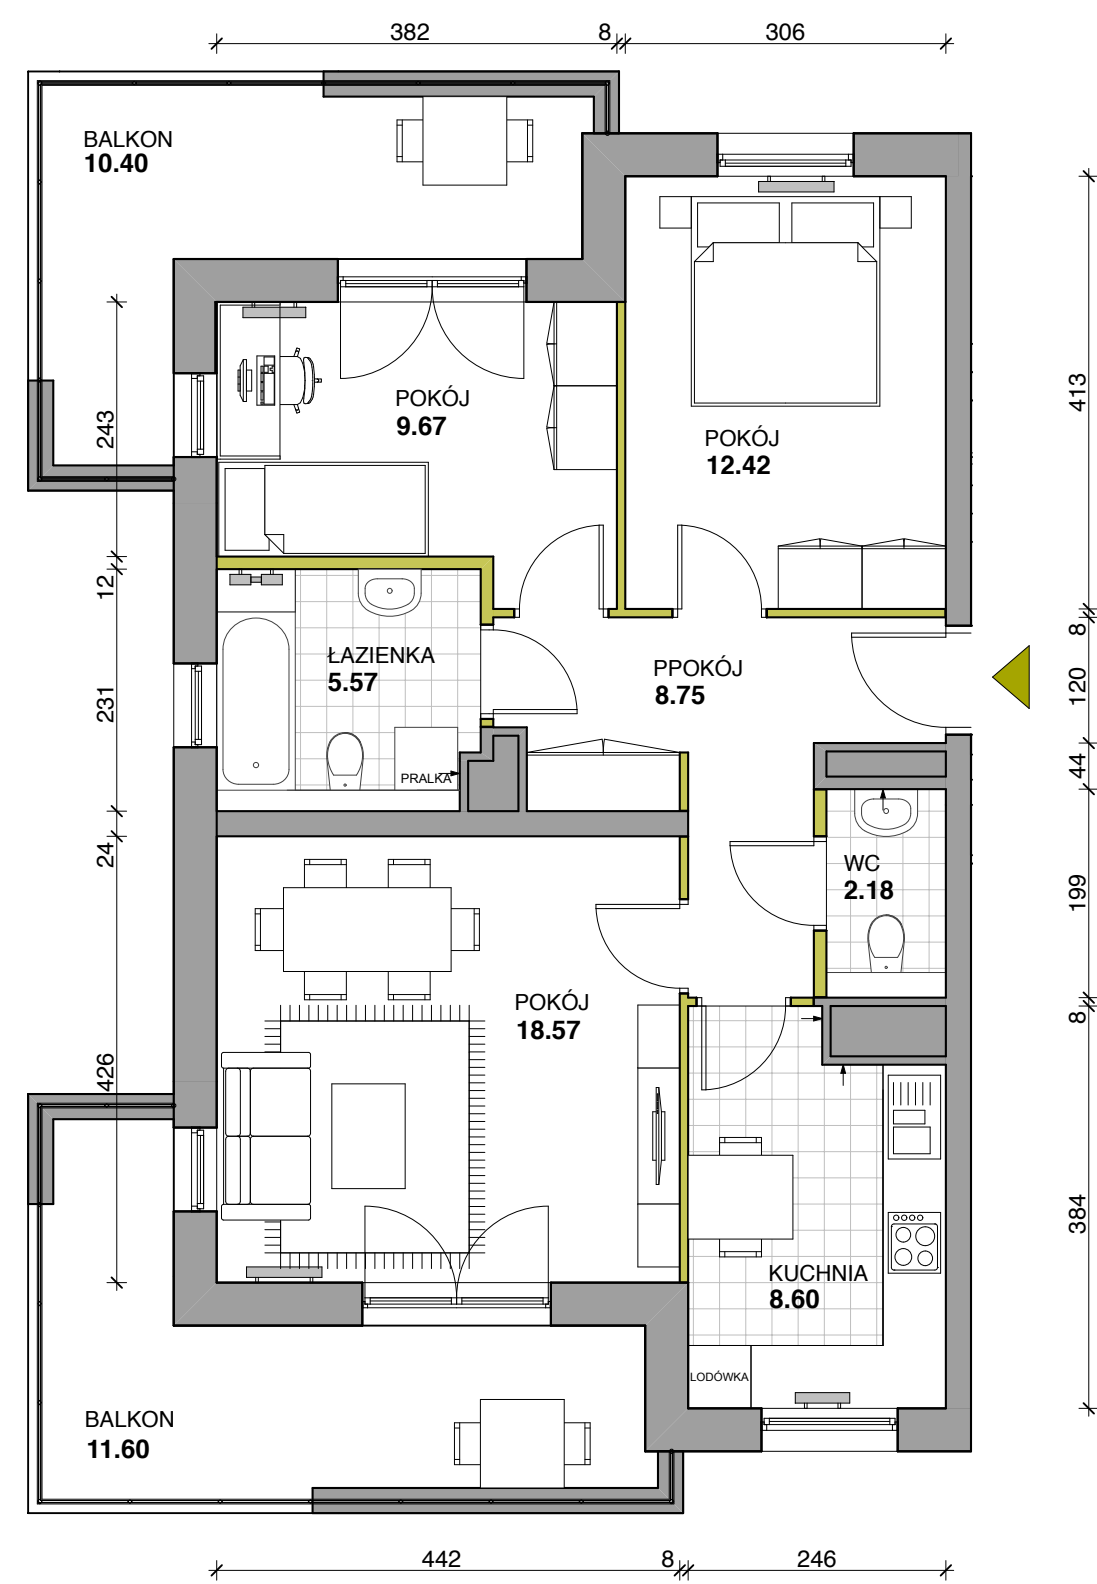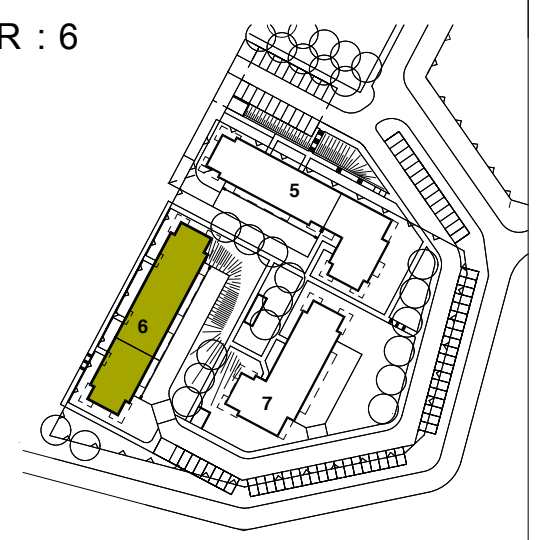

karta informacyjna (przykładowa aranżacja)  
ostateczna pow. lokalu może nieznacznie ulec zmianie  
po realizacji obiektu (+/- 2%)